




S.C. M.R.V.D. S.R.L.
str. Menunorului, nr. 21, Oradea
C.U.I. nr. 327992205, J05/26/2014

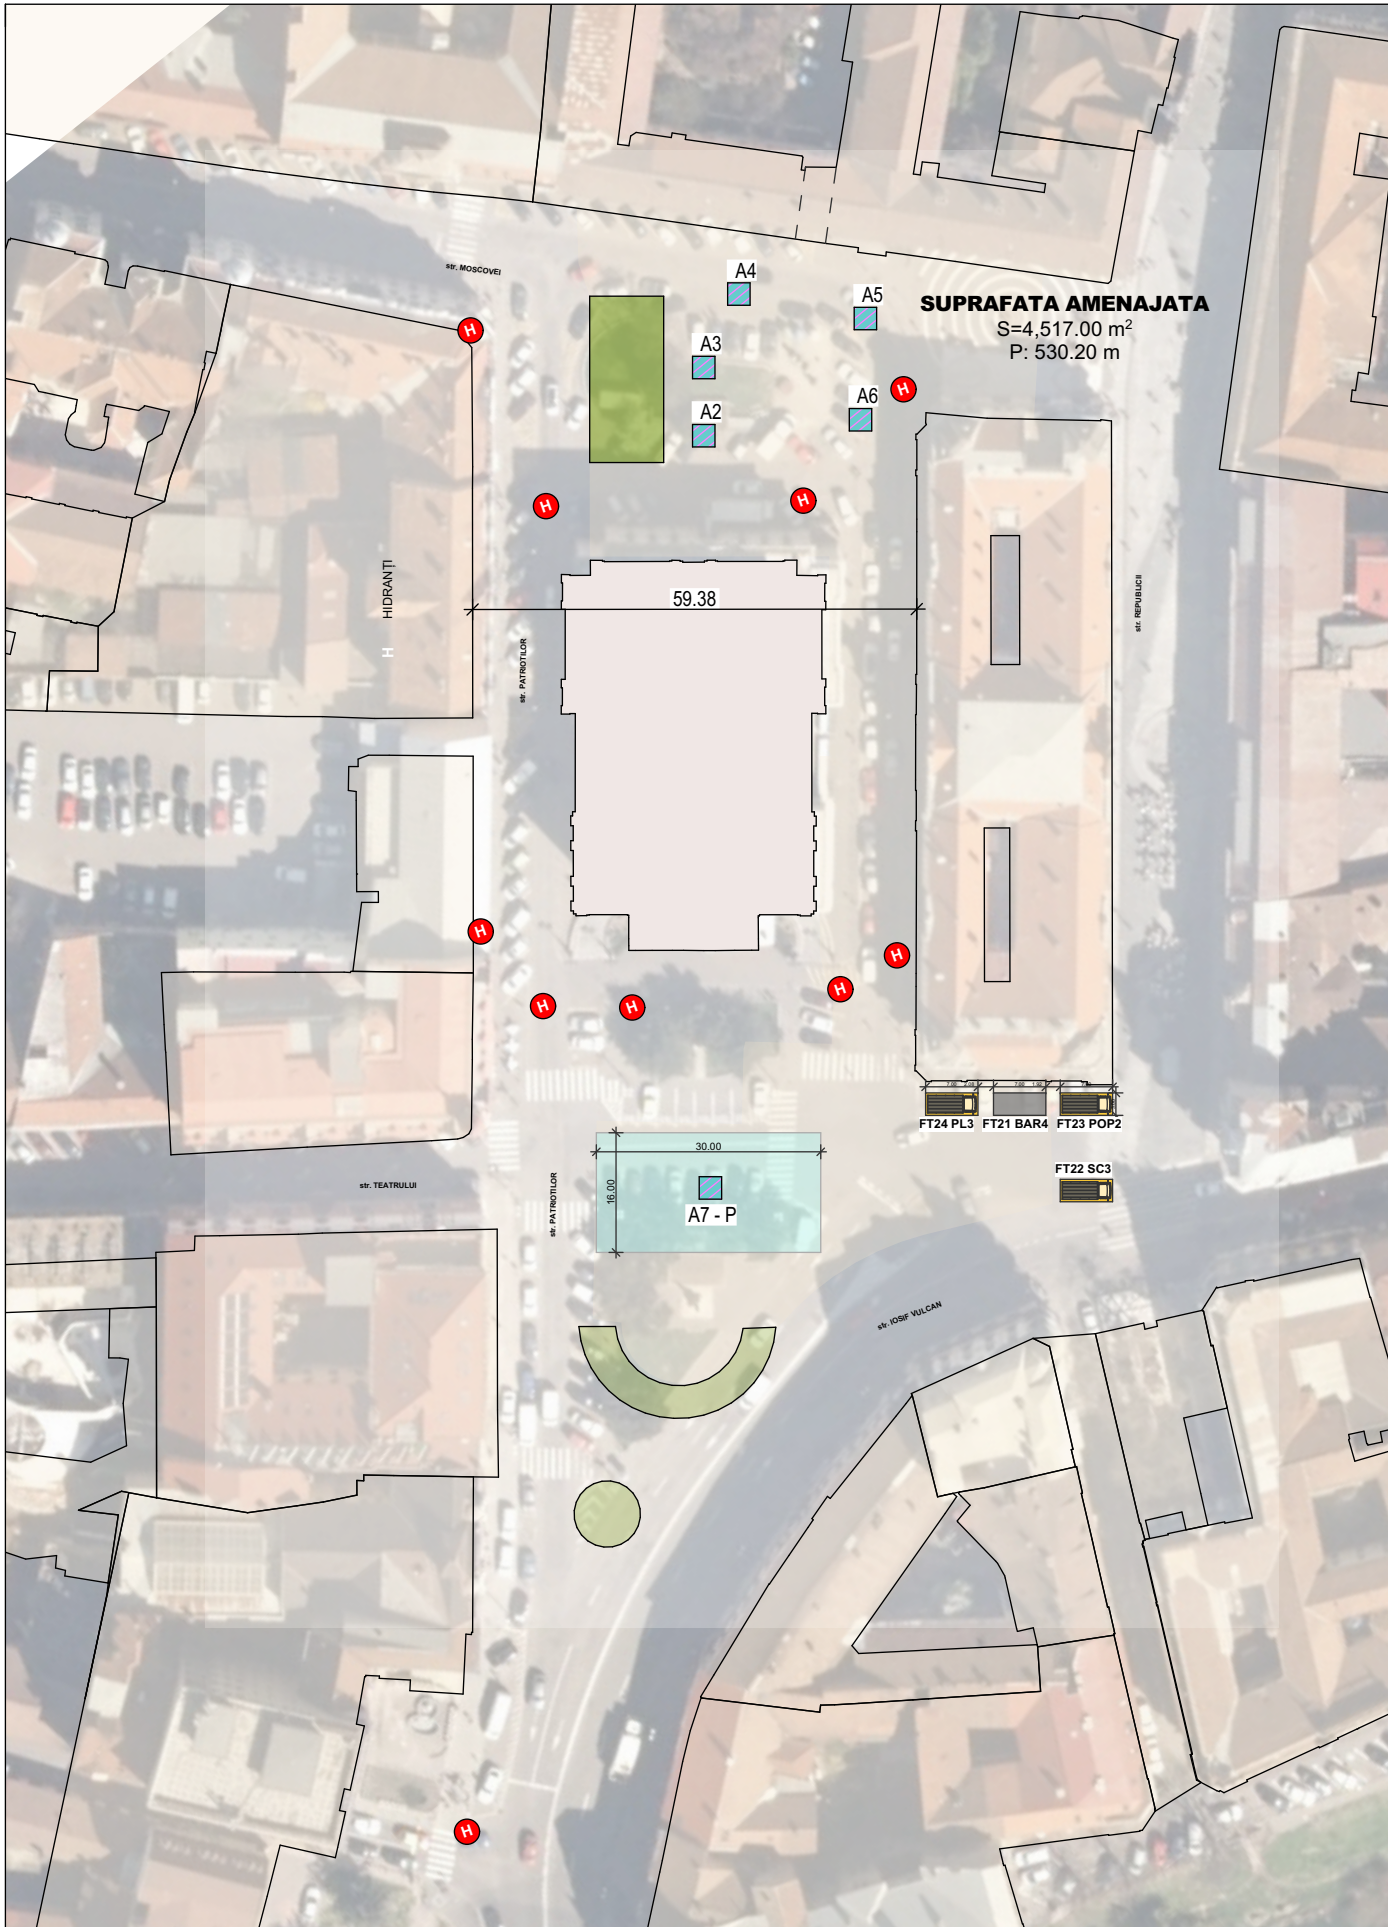

Titlu proiect: TÂRG DE CRĂCIUN, Decembrie 2024, Piața Unirii și Piața Regele Ferdinand, Oradea

Beneficiar: Asociația pentru Promovarea Turismului din Oradea și Regiune

Autori:

Coordonator Eveniment:
Bogdan JUNEĂ

Șef Proiect: Alexandru CHIRA

Proiectat: arh. Mara Vida

Întocmit: arh. Mara Vida

SCARA:

Faza:
Avize

Nr. proiect:
80.26/2024

Data:
10.2024

Titlu planșă:

**PLAN DE SITUAȚIE
FERDINAND**